









SIGNATURFORKLARING

BEPLANTNING

-  Muldbede
-  Græs, eksisterende
-  Græs, reetableres
-  Eksisterende træ, bevares
-  Eksisterende træ, eksempel på prissætning
-  Nyt træ
-  PKx Klatre- eller slyngplante iht. planteliste
-  PKOx Klatre- eller slyngplante iht. planteliste - OPTION

TRÆ IHT. PLANTELISTE


KVARTERSTRÆDER:

- P1 *Quercus robur*, stilleget
- P2 *Robinia pseudoacacia* 'Nyrsegi', robinie
- P3 *Salix alba* 'Sibirica', sølvpil
- P4 *Prunus avium*, fuglekirsebær
- P5 *Acer saccharinum*, sølvørn
- P6 *Salix alba* 'Tristis', hængepil


BOLIGSTRÆDER:

- P7 *Amelanchier canadensis*, bærmispel
- P8 *Cornus kousa*, koreakornel
- P9 *Cornus mas*, kirsebærkornel
- P10 *Crataegus monogyna*, engriflet hvidtjorn
- P11 *Malus* 'Golden Hornet', paradisæble
- P12 *Malus hybrid* 'Rudolph', paradisæble
- P13 *Malus hybrid* 'John Downie', paradisæble
- P14 *Malus sieboldii*, paradisæble
- P15 *Sorbus commixta* 'Dodong', japansk røn

NOTE! For fordeling af klatreplanter henvises til K02-C08.02-Bilag 3 Principper for klatre- og slyngplanter - Udgået Planteliste, se Beplantningsbeskrivelse: K02-C08.02\_Bilag 2 Planteliste

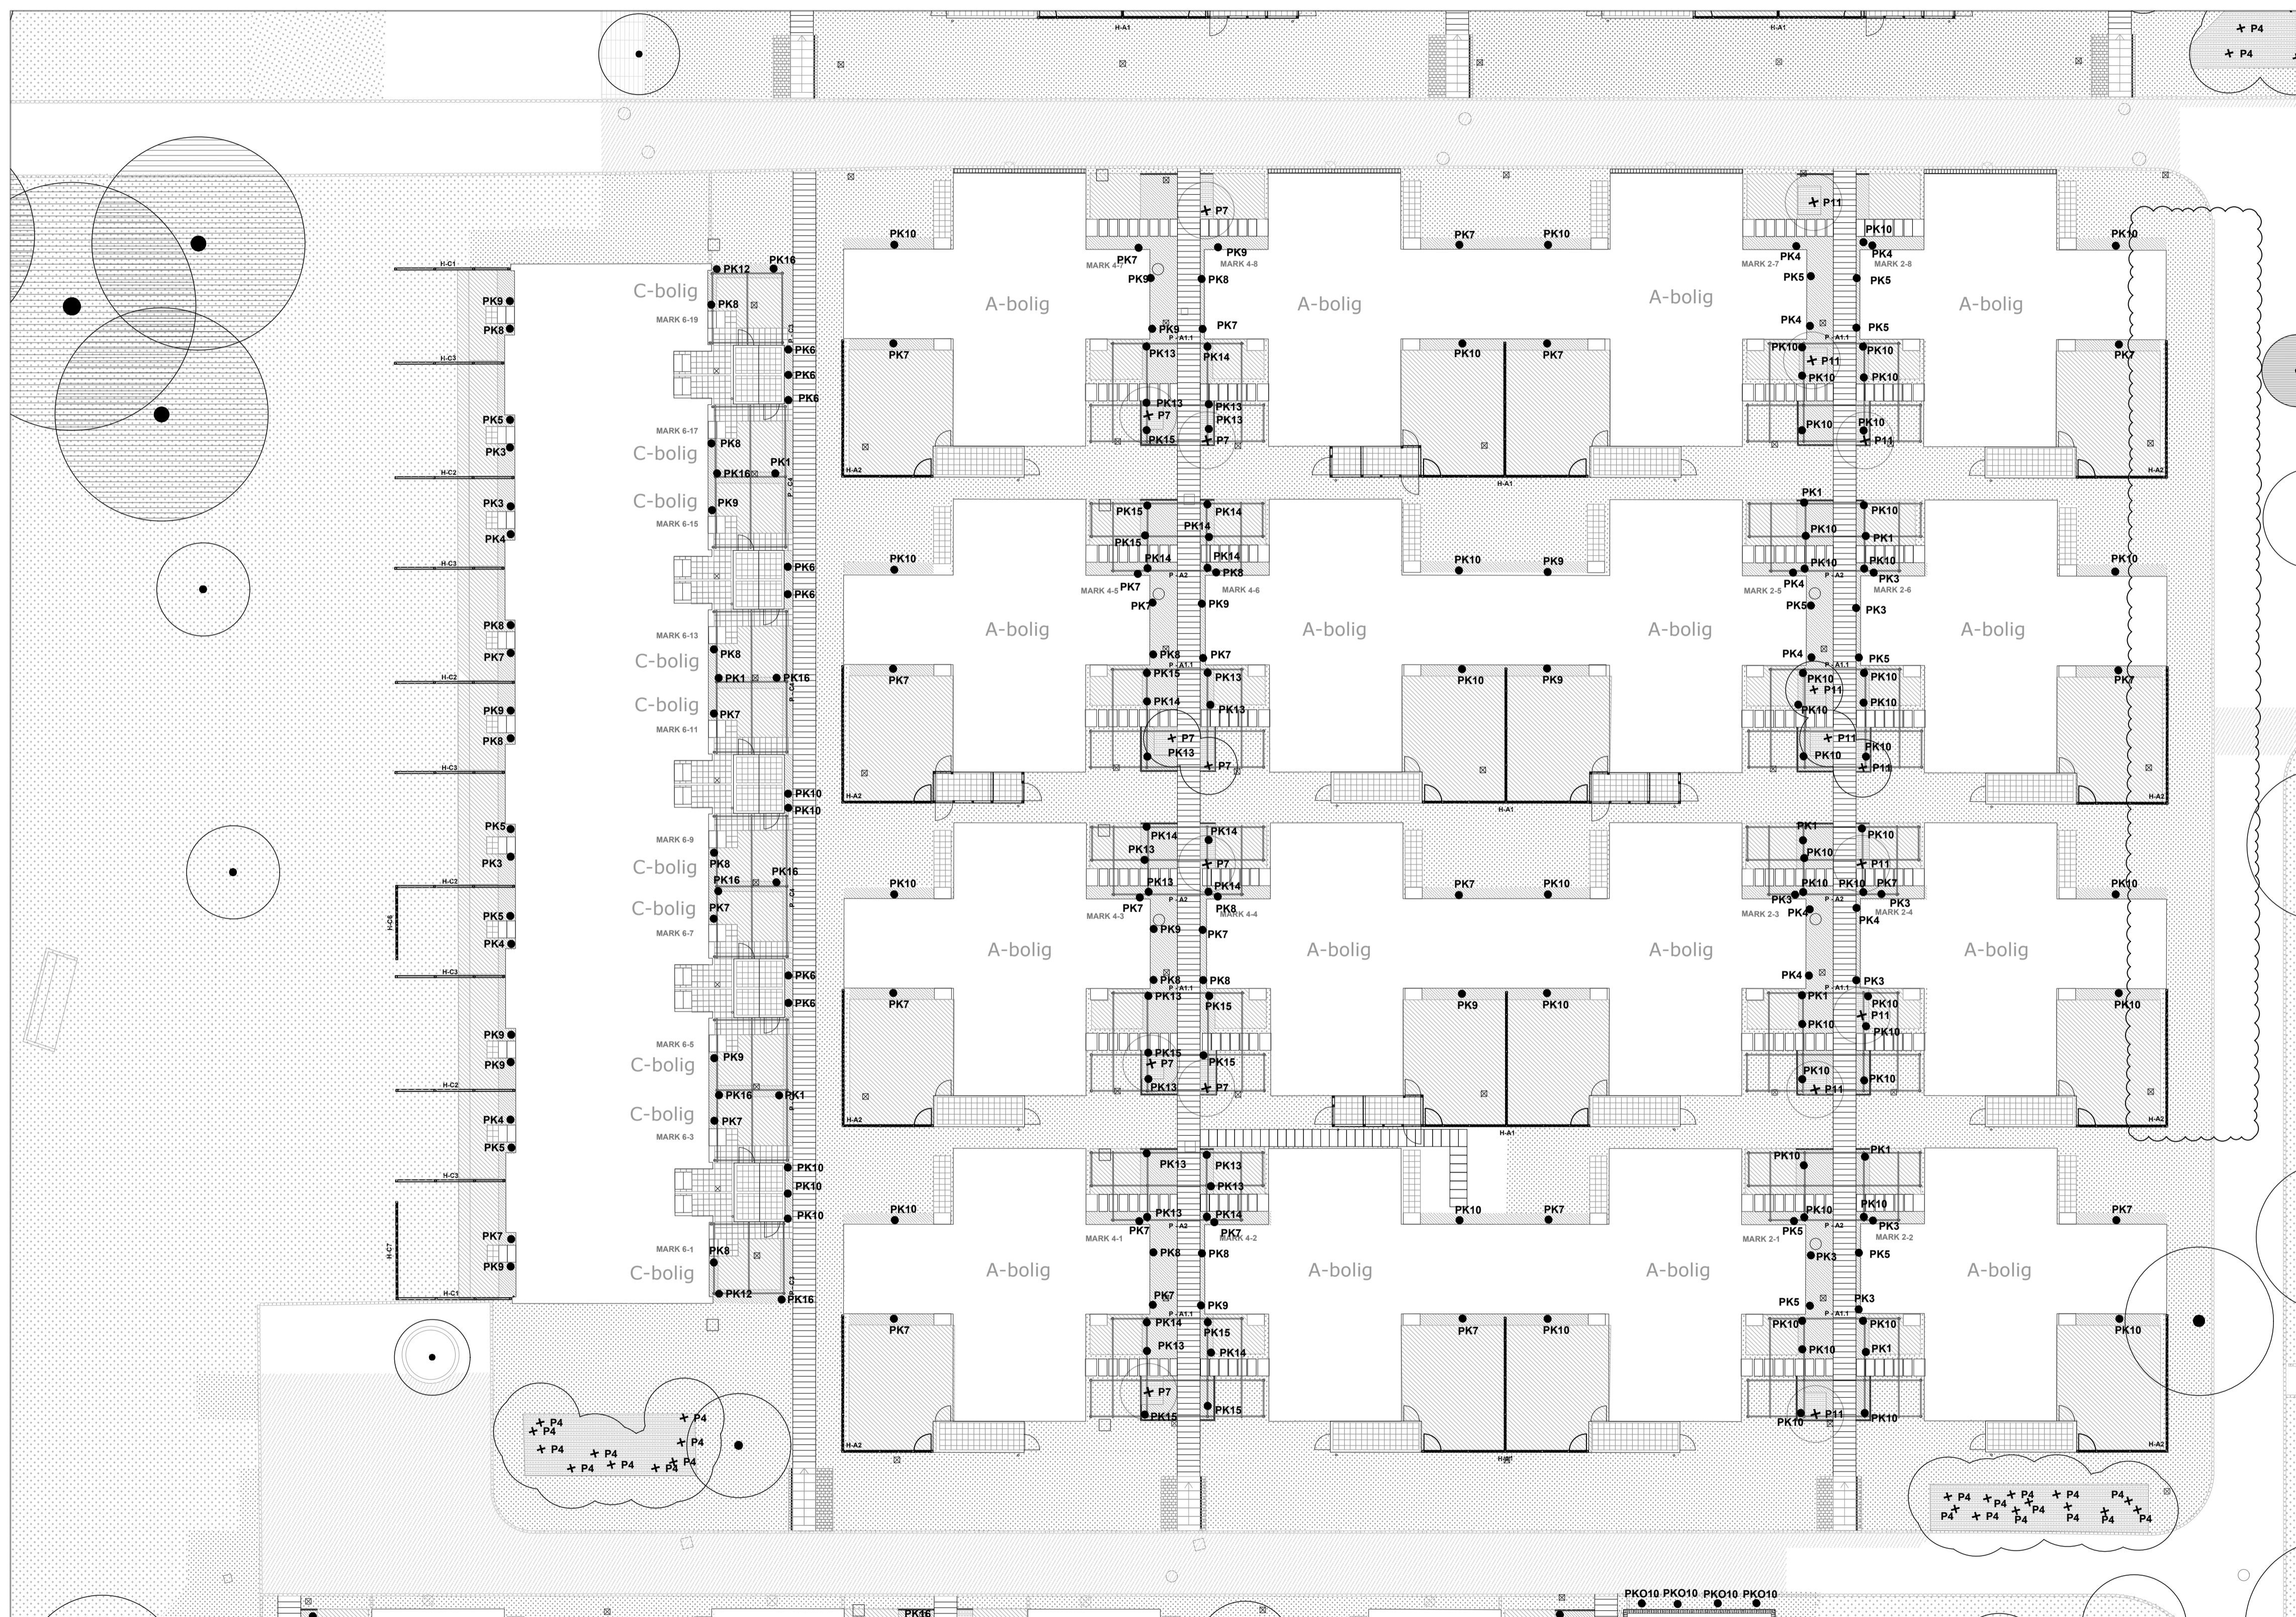

K02-LXX-H1-T60-N86

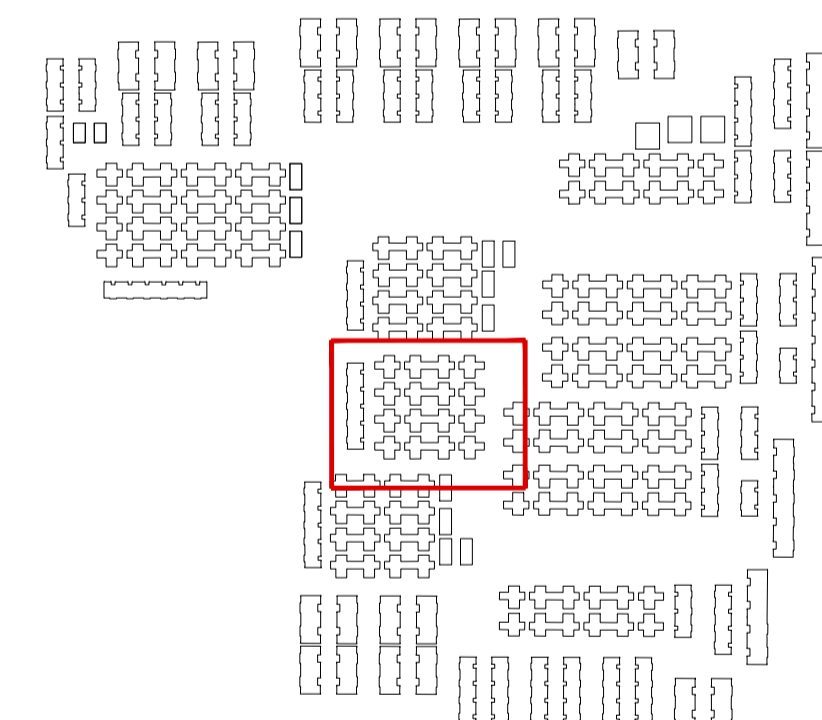

Note! For fordeling af klatreplanter henvises til K02-C08.02-Bilag 3 Principper for klatre- og slyngplanter - Udgået Planteliste, se Beplantningsbeskrivelse: K02-C08.02\_Bilag 2 Planteliste

OBS. Planter skal sættes på stedet iht. endelig placering af pergola og espalier på facade. På skurer sættes de ift. postkasser, lamper og elkasser

REV	DATO	INT	KS	BEMERKNINGER
E	09.01.2023	PEH	EHO	Træer flyttet (til Sten) grundet ledningsarbejder
D	14.11.2023	PEH	EHO	Klatreplanter justeret efter opdatering af udgået pergolaer.
C	24.02.2023	PEH	EHO	Generelt PK2 og PK11 udgået. Ændring af art placering.
B	14.09.2022	PEH	EHO	Tilpasning og justering af træ fl. ledninger.
A	11.07.2022	SJC	PEH	Generelt. Præcisering af klatreplanter art og placering. Justering i signaturforklaringen.

REV	DATO	TEGN	KS	SAG	MÅL
-	04.06.2021	TIG	ML	124	1:200

**GALGEBAKKEN**

HOVEDPROJEKT

- BYGGEPLADS Galgebakken Matrikel 7m og 8cc. Hedstedvej 8
- BYGGERE BO-VEST Stationsparken 37 2600 Glostrup
- ARKITECT NOVAS arkitekter /Ebeløgade 4, 2. sal DK-2100 København Ø T +45 33 93 08 80
- INGENIØR-KON Jørgen Nielsen Rådsg. Ing. Snarøgade 12, 2. sal DK-1205 København K T +45 33 11 88 50
- INGENIØR-INST Orbicon Linnés Allé 2 DK-2630 Taastrup T +45 44 85 86 87
- LANDSKAB Marianne Levensen Landskab Wildersgade 51, 2. sal DK-1408 København K T +45 33 32 16 06
- MILJØ Eggensen Miljø & Sikkerhed Cedervej 10, Fensmark DK-1408 Holmegaard T +45 55 54 10 14

**NOVA 5**  
ARKITEKTER

Beplantningsplan - Fremtidige forhold  
Mark

K02-LXX-H1-T60-N86